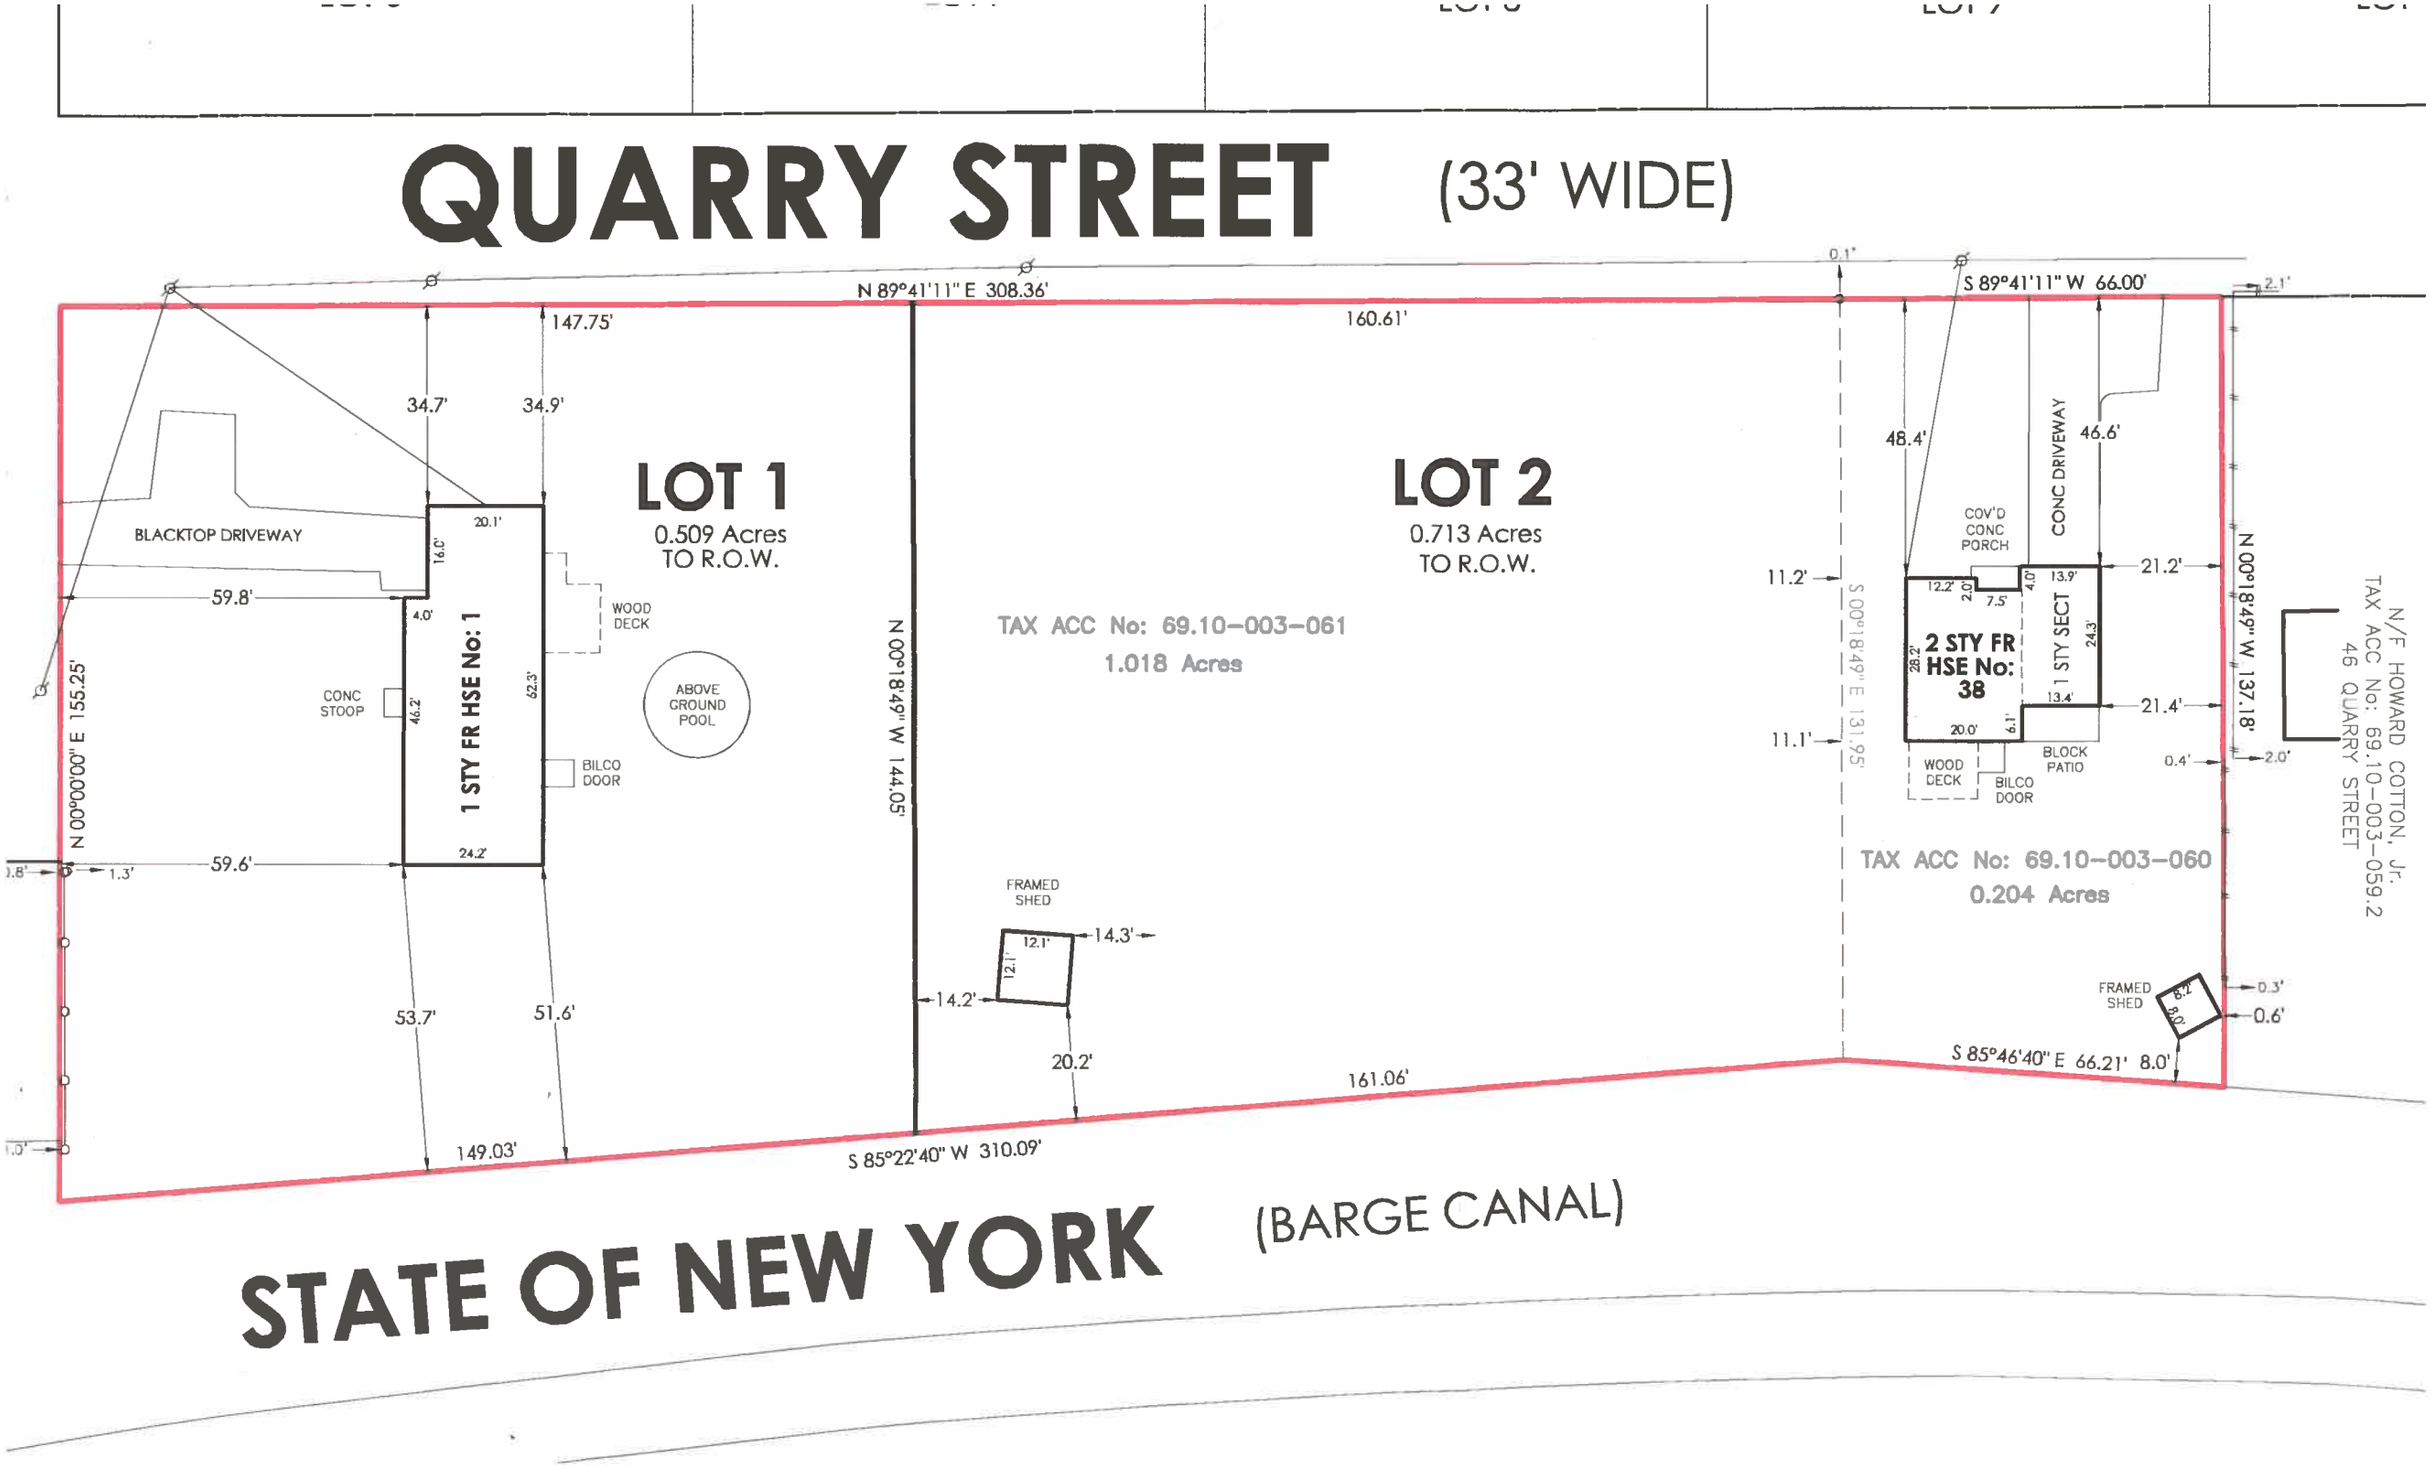
QUARRY STREET (33' WIDE)
N 89°41'11" E 308.36'
S 89°41'11" W 66.00'
147.75'
160.61'
34.7'
34.9'
LOT 1
0.509 Acres
TO R.O.W.
LOT 2
0.713 Acres
TO R.O.W.
BLACKTOP DRIVEWAY
20.1'
16.0'
59.8'
4.0'
WOOD DECK
CONC STOOP
46.2'
1 STY FR HSE No: 1
62.3'
ABOVE GROUND POOL
BILCO DOOR
24.2'
N 00°00'00" E 155.25'
59.6'
1.3'
53.7'
51.6'
149.03'
N 00°18'49" W 144.05'
TAX ACC No: 69.10-003-061
1.018 Acres
FRAMED SHED
12.1'
14.3'
14.2'
20.2'
161.06'
S 85°22'40" W 310.09'
48.4'
46.6'
CONC DRIVEWAY
COV'D CONC PORCH
11.2'
S 00°18'49" E 131.95'
12.2'
2.0'
7.5'
4.0'
13.9'
21.2'
2 STY FR HSE No: 38
28.2'
1 STY SECT
24.3'
13.4'
21.4'
11.1'
20.0'
6.1'
WOOD DECK
BILCO DOOR
BLOCK PATIO
0.4'
2.0'
N 00°18'49" W 137.18'
TAX ACC No: 69.10-003-060
0.204 Acres
FRAMED SHED
8.2'
8.0'
0.3'
0.6'
S 85°46'40" E 66.21'
8.0'
N/F HOWARD COTTON, Jr.
TAX ACC No: 69.10-003-059.2
46 QUARRY STREET
STATE OF NEW YORK (BARGE CANAL)